


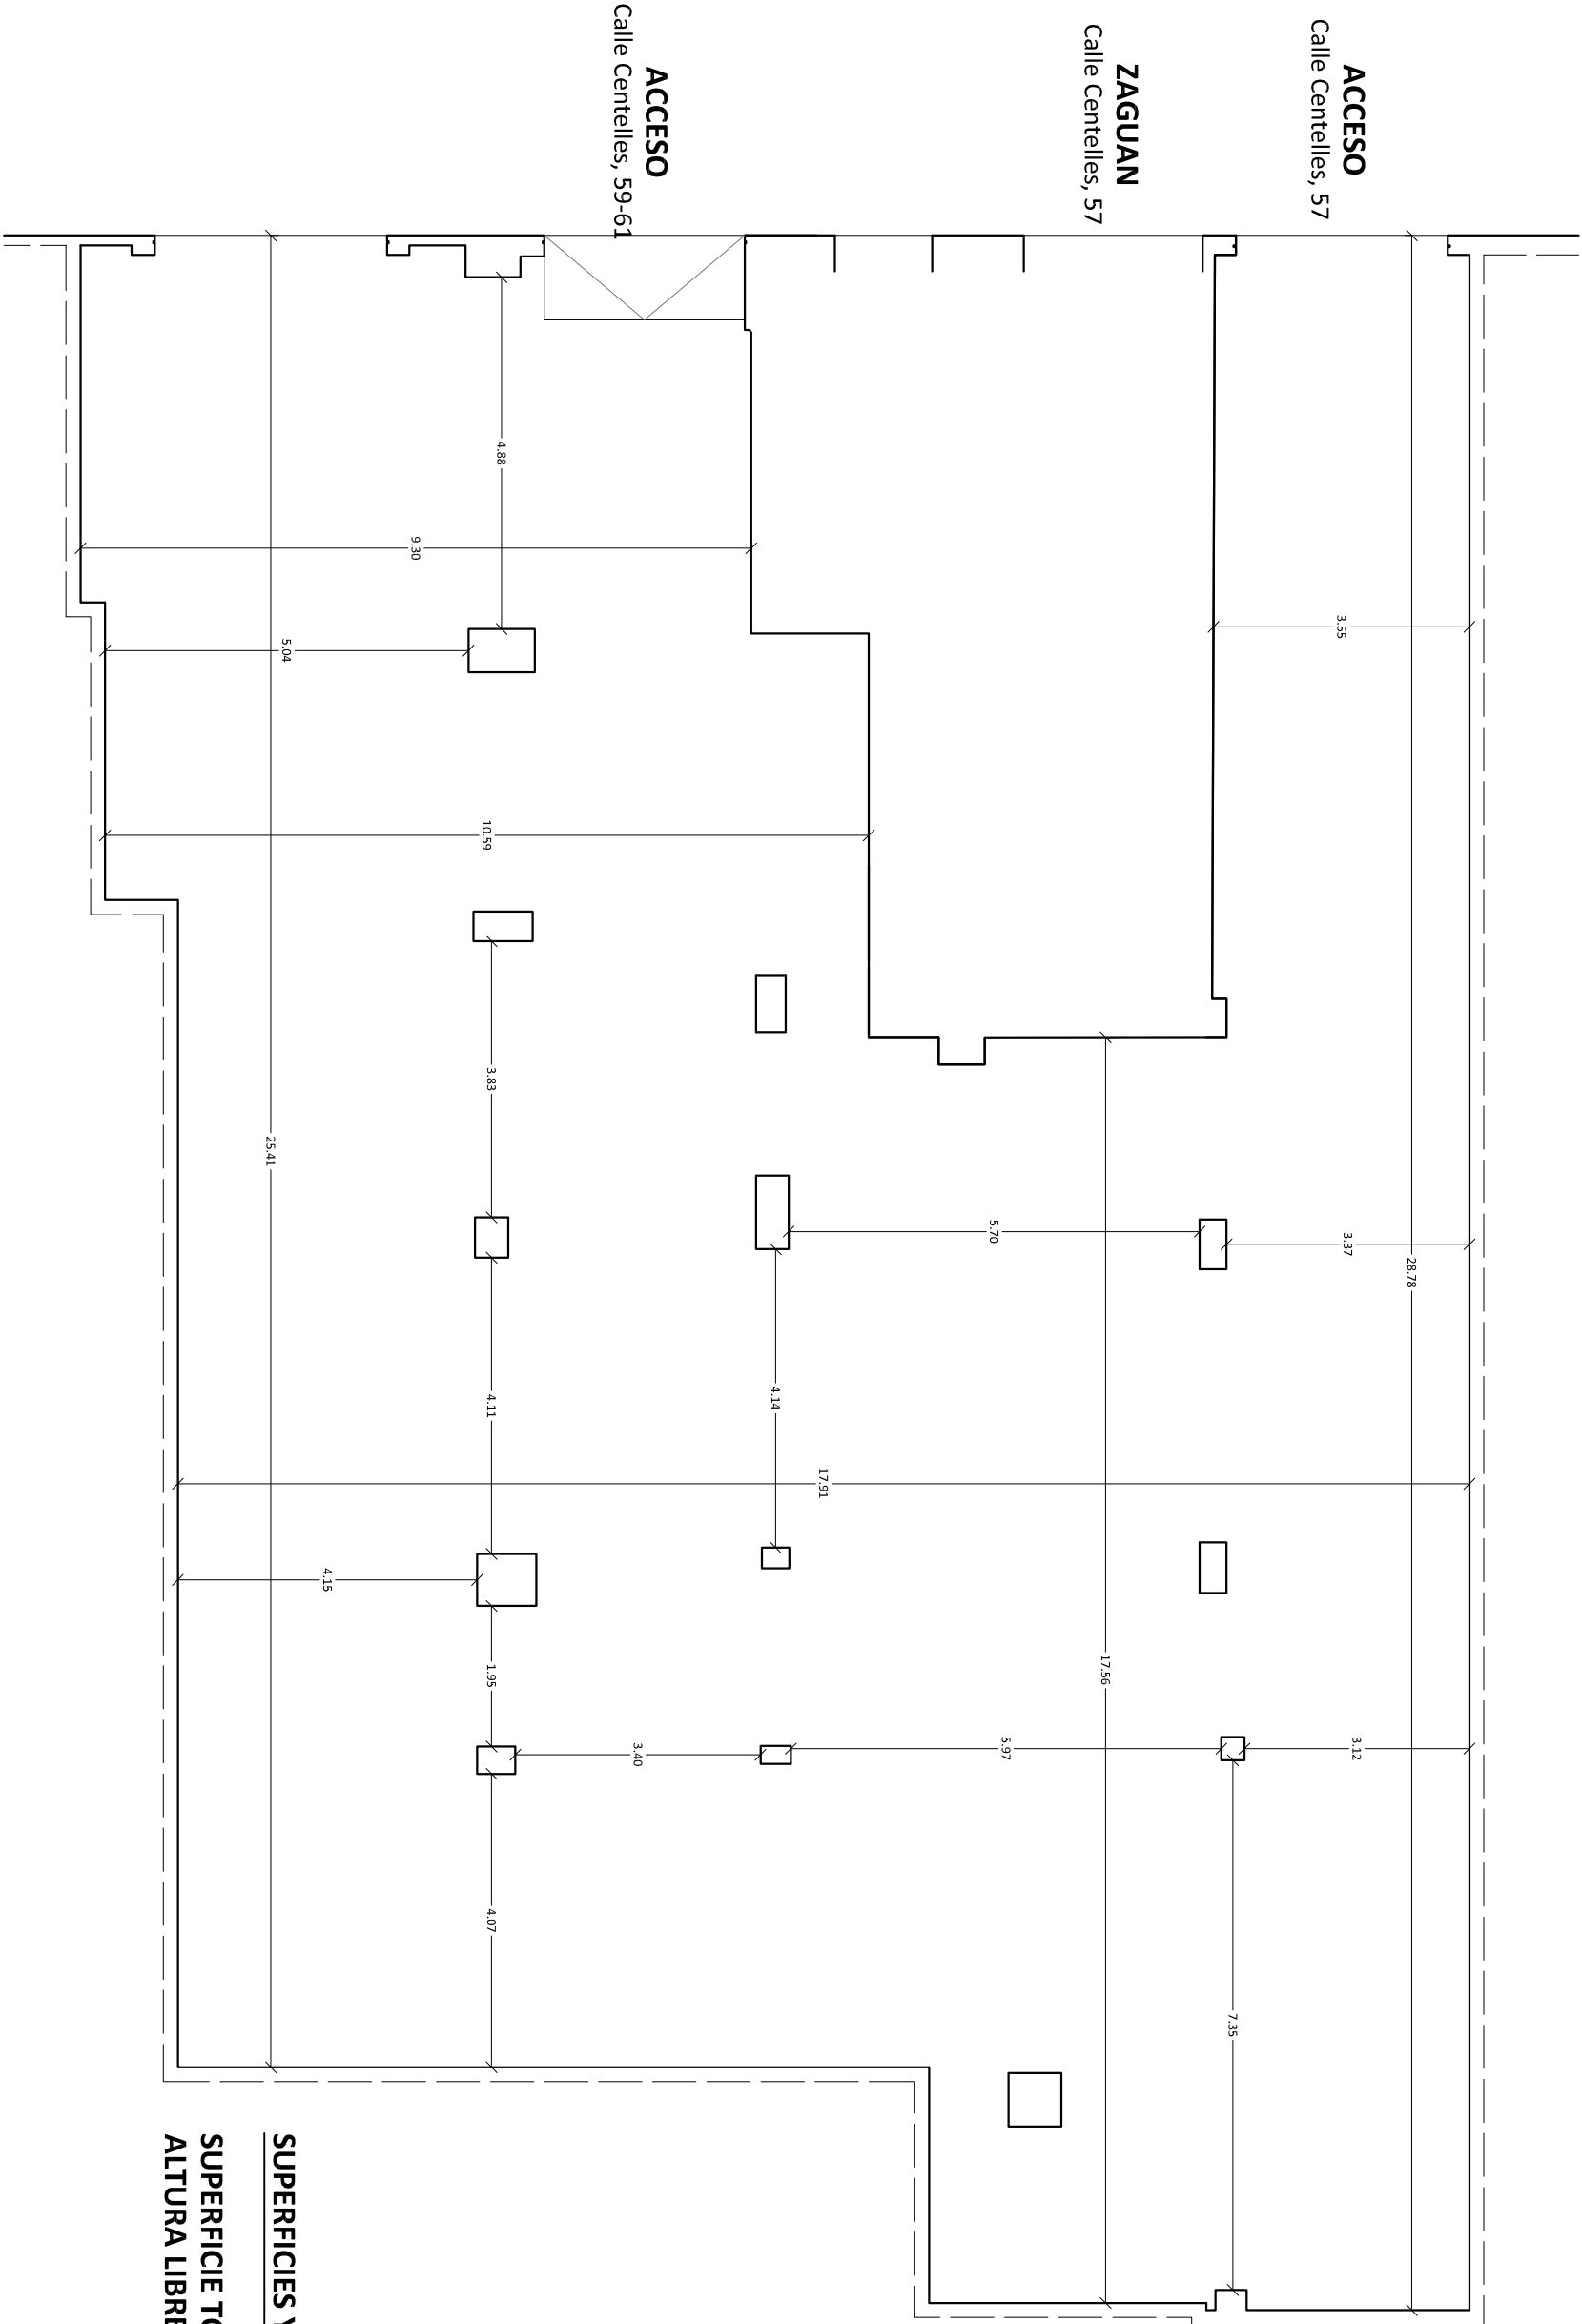

SUPERFICIES Y ALTURAS

SUPERFICIE TOTAL 446,45 m²

ALTURA LIBRE 4,20 m

REALIZACIÓN DE PLANOS

PROPIETARIO


LOCALIZACIÓN

TÍTULO DE PLANO

PÁGINA



CALLE CENTELLES, 57-59

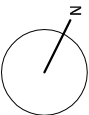

PLANTA BAJA
DIBUJO ORIGINAL EN FORMATO A3

E 1_100

1