


SUPERFICIES Y ALTURAS

PLANTA

Sala principal	157,75 m ²	h= 3,00 m	h _{libre} =3,80m
Baño 1	3,90 m ²	h= 2,35 m	h _{libre} =3,80m
Almacén	2,47 m ²	h= 2,35 m	h _{libre} =3,80m

SUPERFICIE ÚTIL TOTAL 165,10 m²

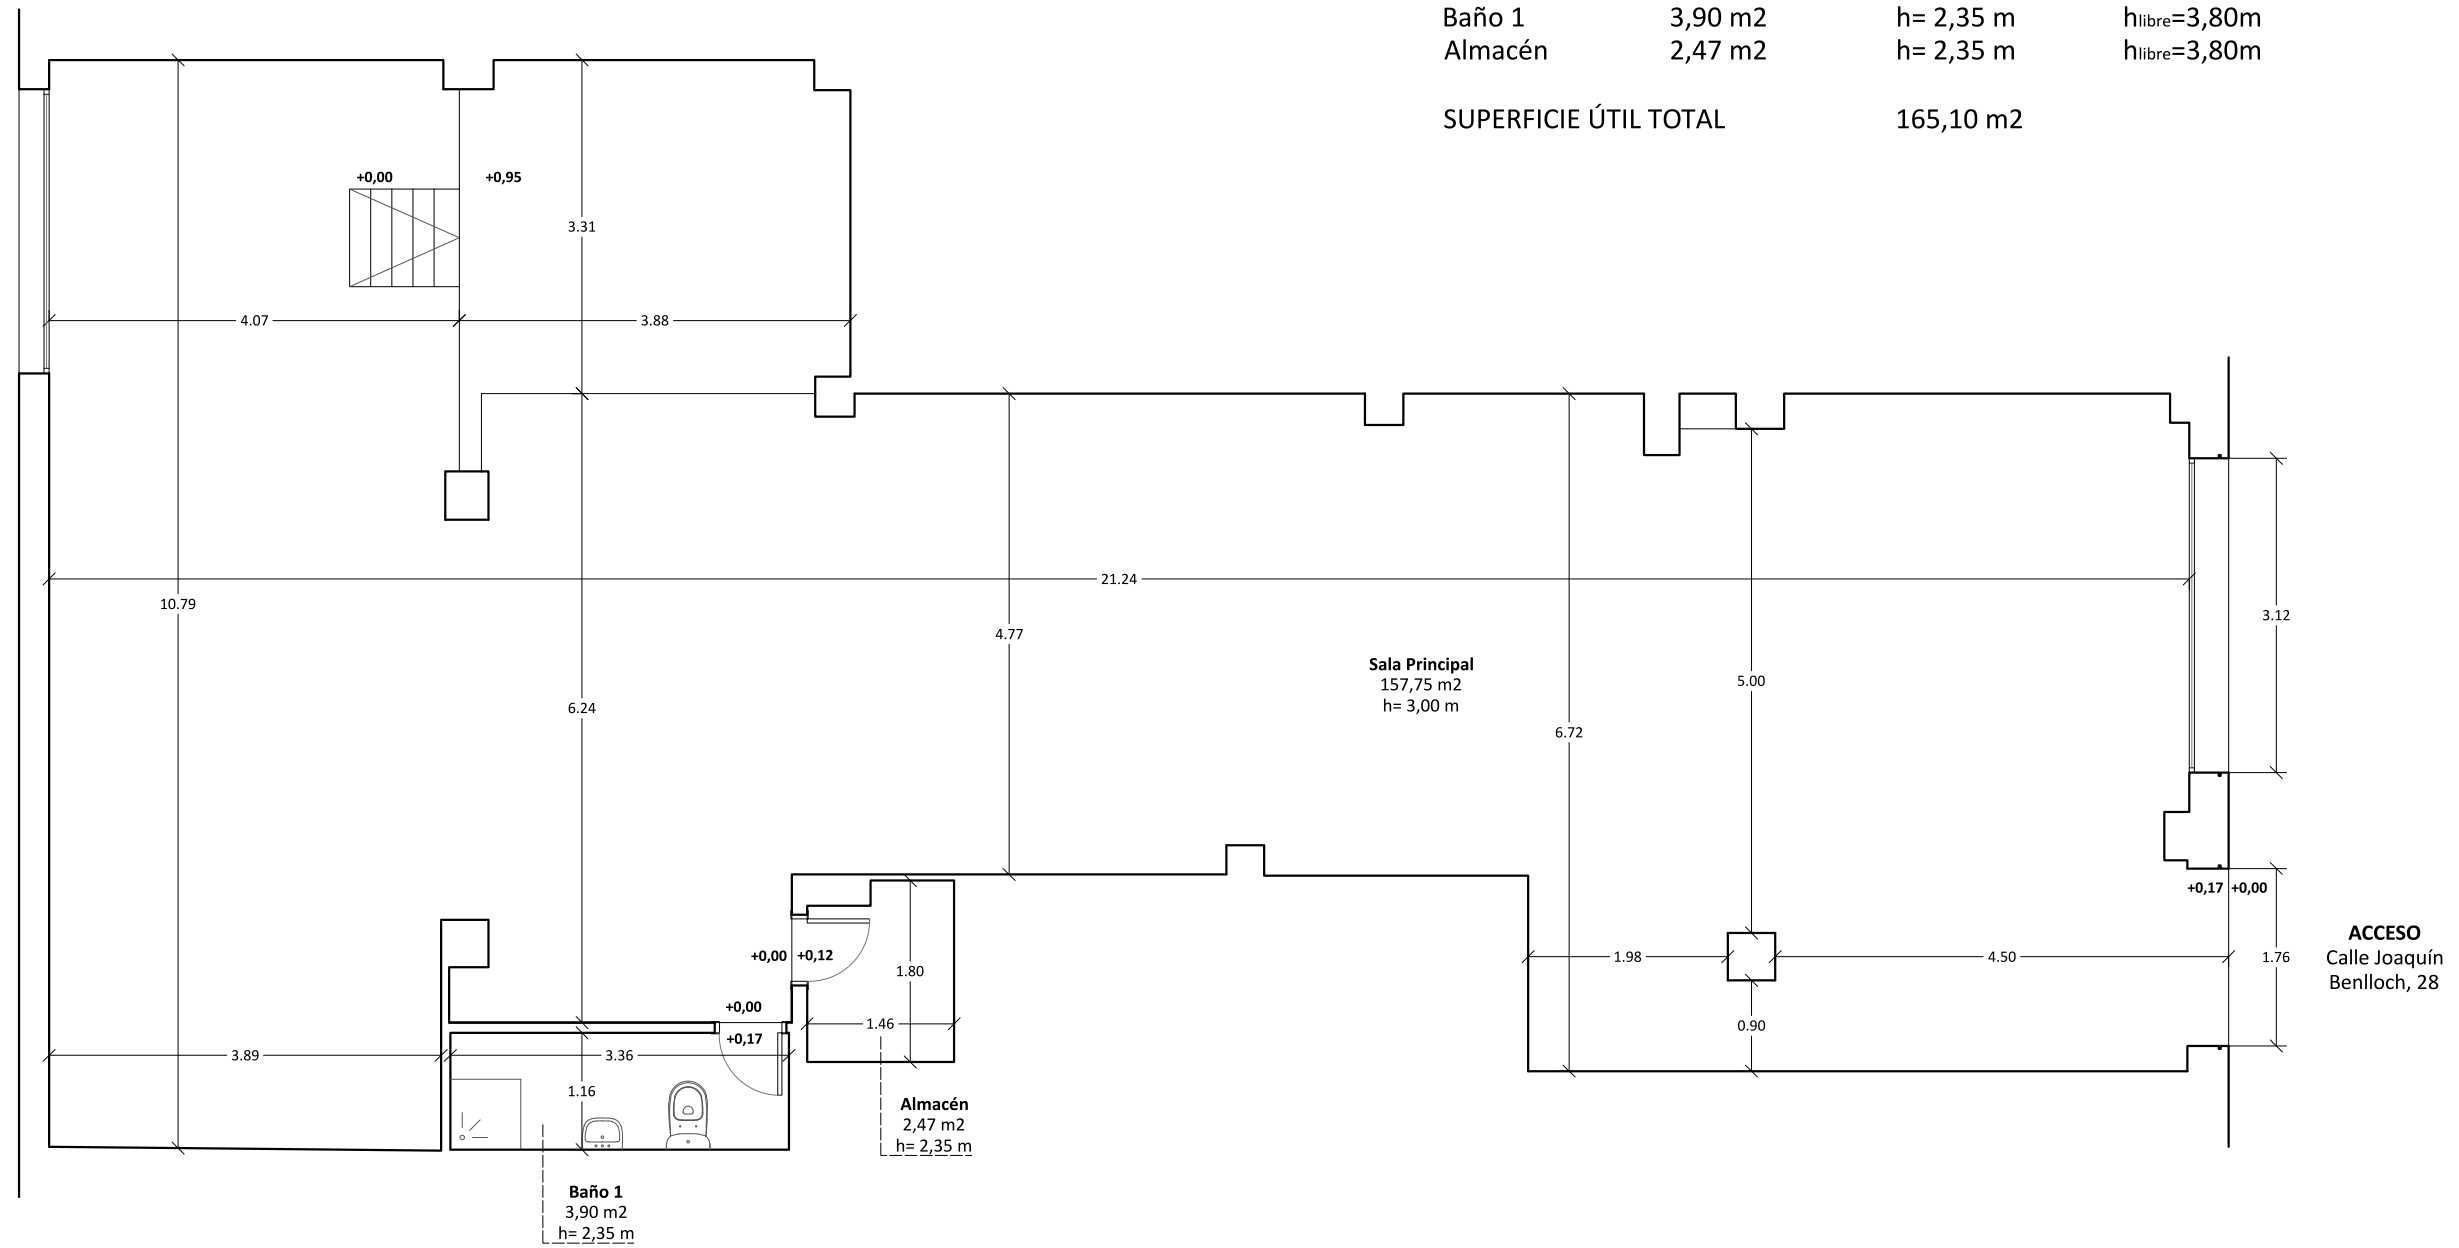

REALIZACIÓN DE PLANOS



PROPIETARIO



LOCALIZACIÓN

CALLE JOAQUÍN BENLLOCH, 28

TÍTULO DE PLANO

PLANTA BAJA
DIBUJO ORIGINAL EN FORMATO A3

E 1_75

PÁGINA

1